



池郷橋 橋面補修図(参考図)

S = 1 : 60

モ ル タ ル 部

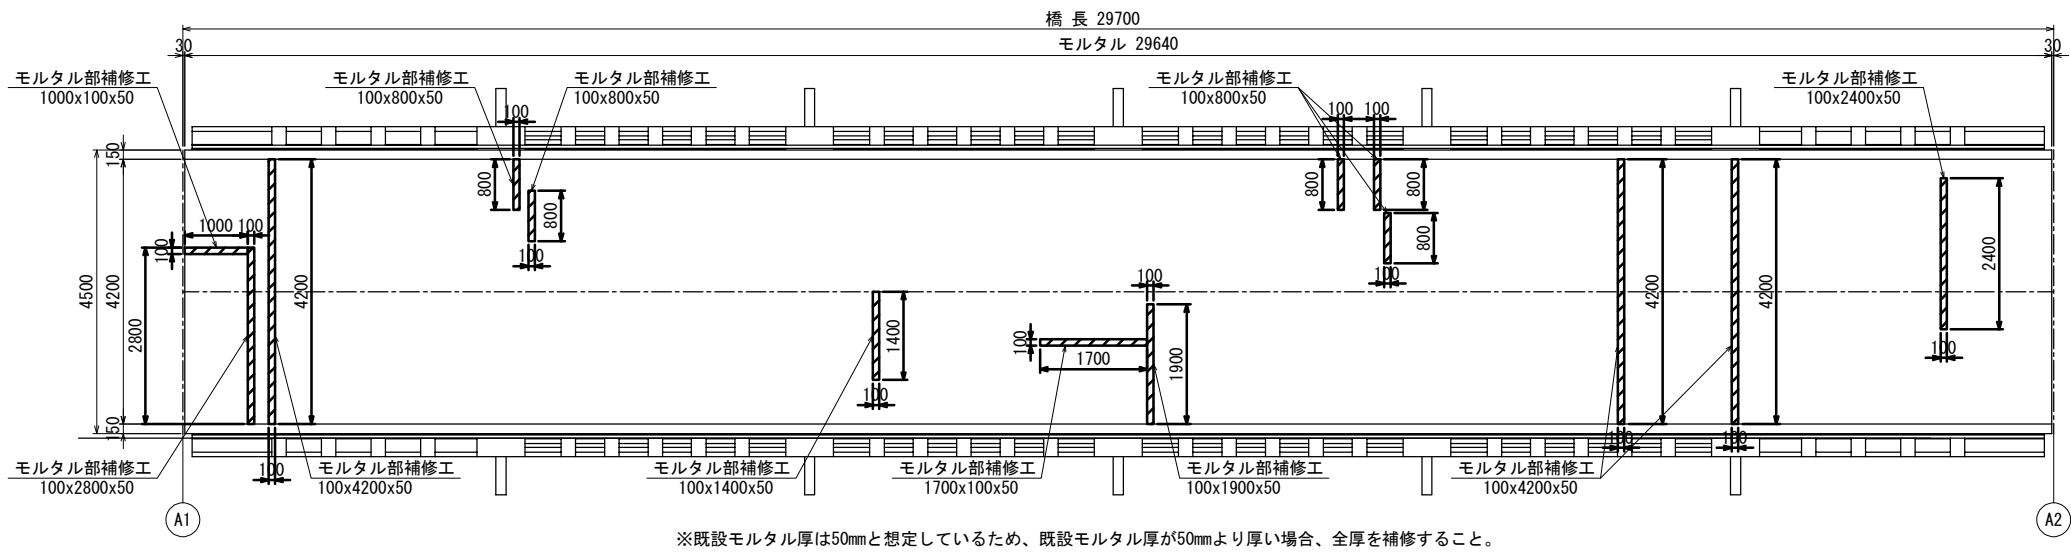

床 版 上 面

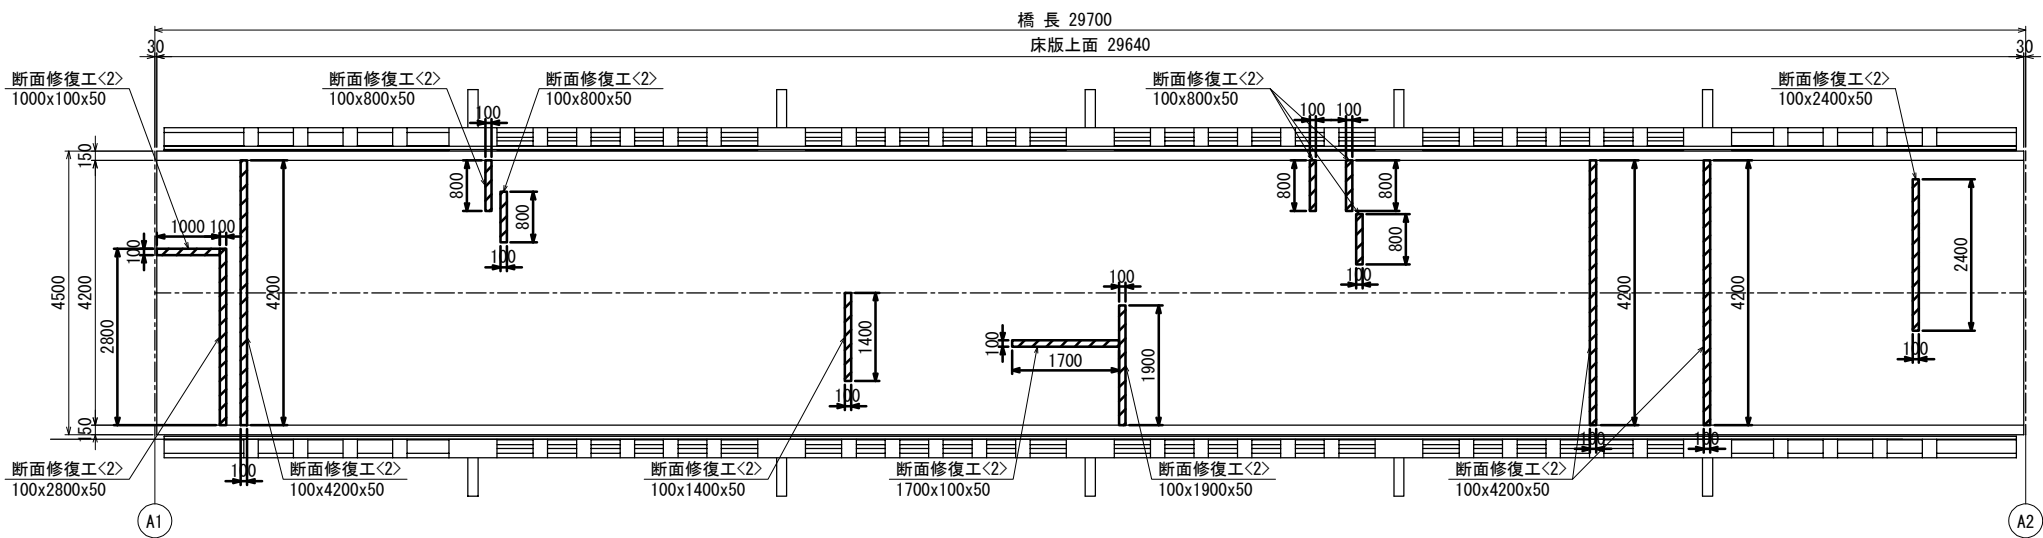


- 注記
1. 施工に先立ち、補修箇所、数量を必ず再確認すること。
 2. モルタル部の補修箇所、数量は、舗装ひびわれに沿って幅100mm、厚50mmのうきが発生しているものと想定して算出している。補修材は無収縮モルタルまたは均しコンクリート(18N/mm²以上)とする。
 3. 床版上面の補修箇所、数量は、舗装ひびわれに沿って幅100mm、厚50mmのうきが発生しているものと想定して算出している。補修材はポリマーセメントモルタルとする。

施工年度 工事番号	令和8年度 第80-4号
工事名	村道池原坂線 池郷橋橋梁補修工事
路線河川名	村道池原坂線
施工箇所	吉野郡下北山村上池原
図面種類 縮尺	池郷橋 橋面補修図(参考図) 図 示
図面番号	No. 1
事務所名	下北山村


池郷橋 橋面防水工詳細図(その1) S = 1 : 60

側面図

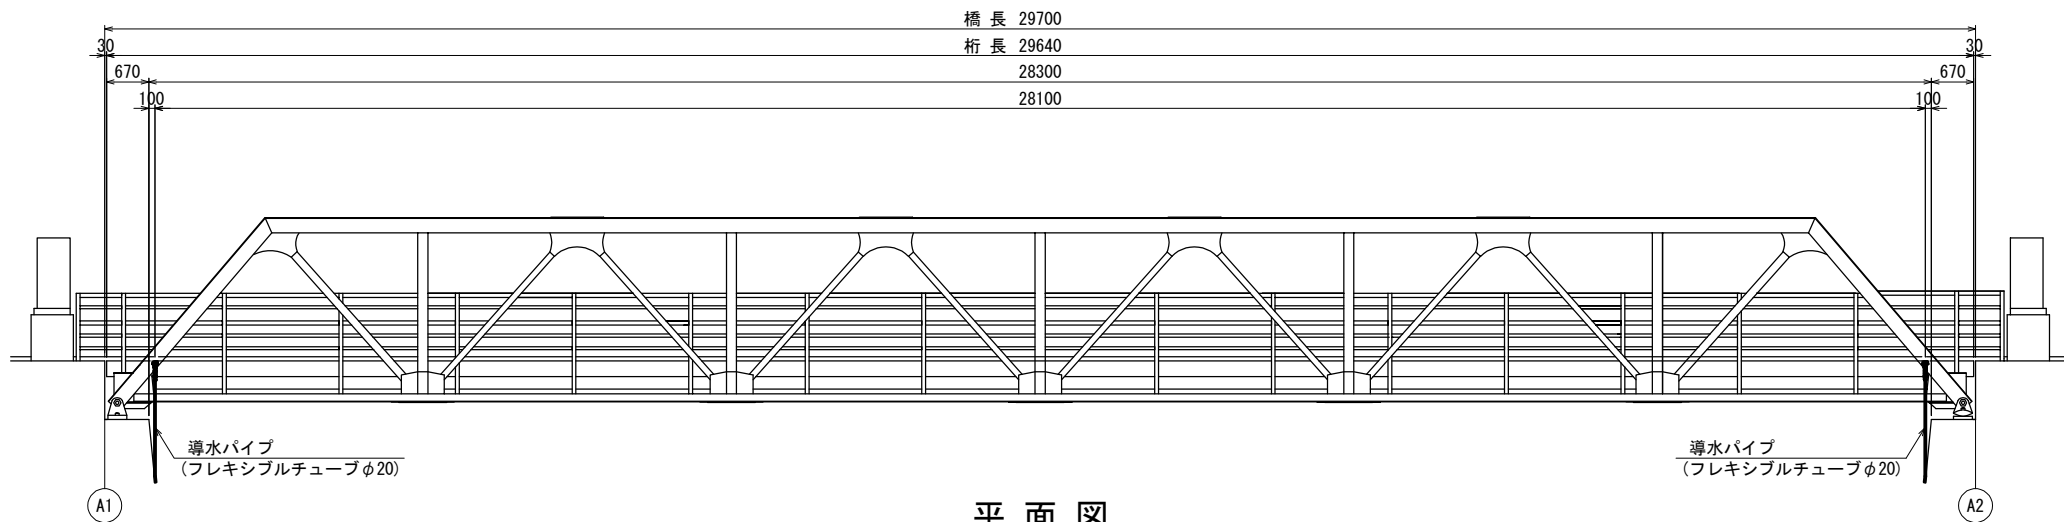


平面図

現況図

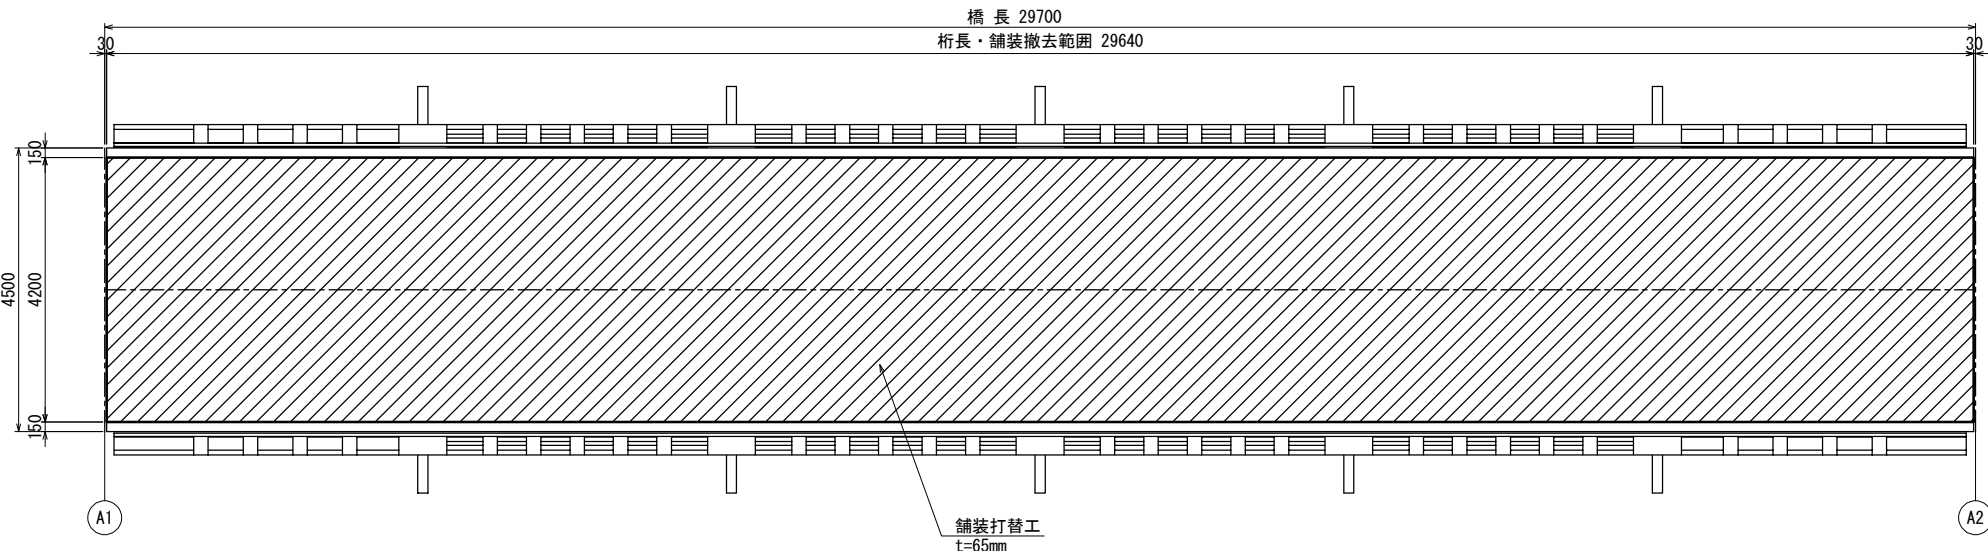


復旧図

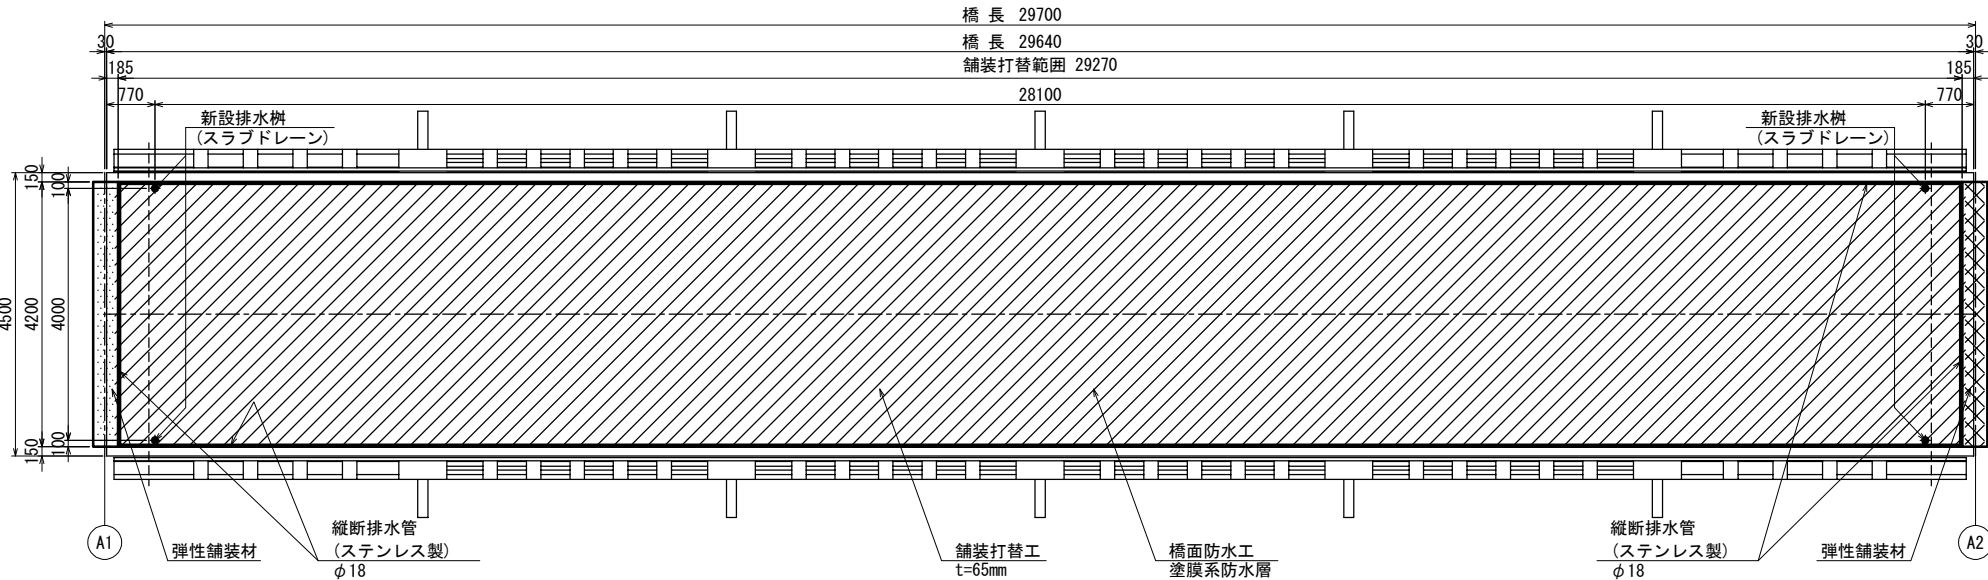


断面図 S = 1 : 30


標準部

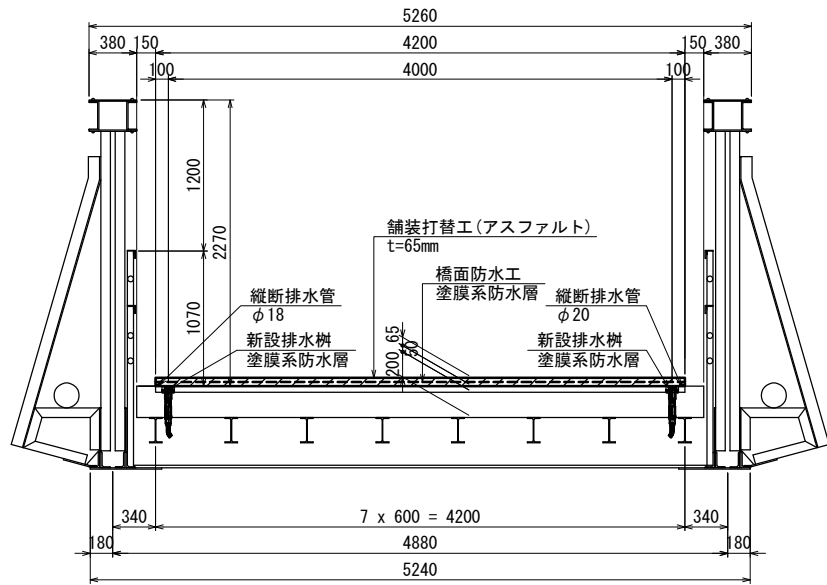

端部処理構造図

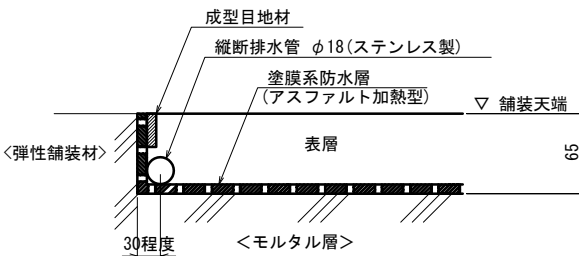

目地部詳細 S = 1 : 5

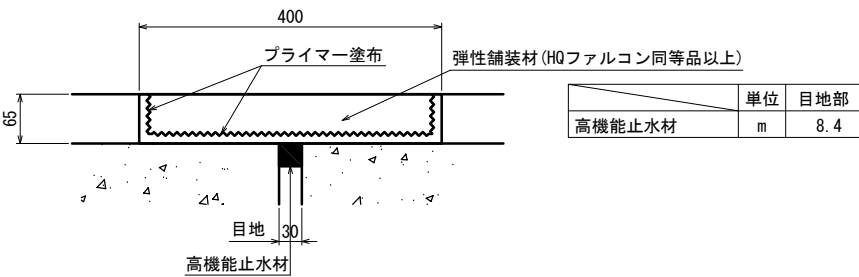


注記
1. 施工に先立ち、補修箇所、数量を必ず再確認すること。

施工年度 工事番号	令和8年度 第幾8-4号
工事名	村道池原坂線 池郷橋橋梁補修工事
路線河川名	村道池原坂線
施工箇所	吉野郡下北山村上池原
図面種類 縮尺	池郷橋 橋面防水工詳細図(その1) 図 示
図面番号	No. 2
事務所名	下北山村


池郷橋 橋面防水工詳細図(その2) S = 1 : 60

導水パイプ設置図

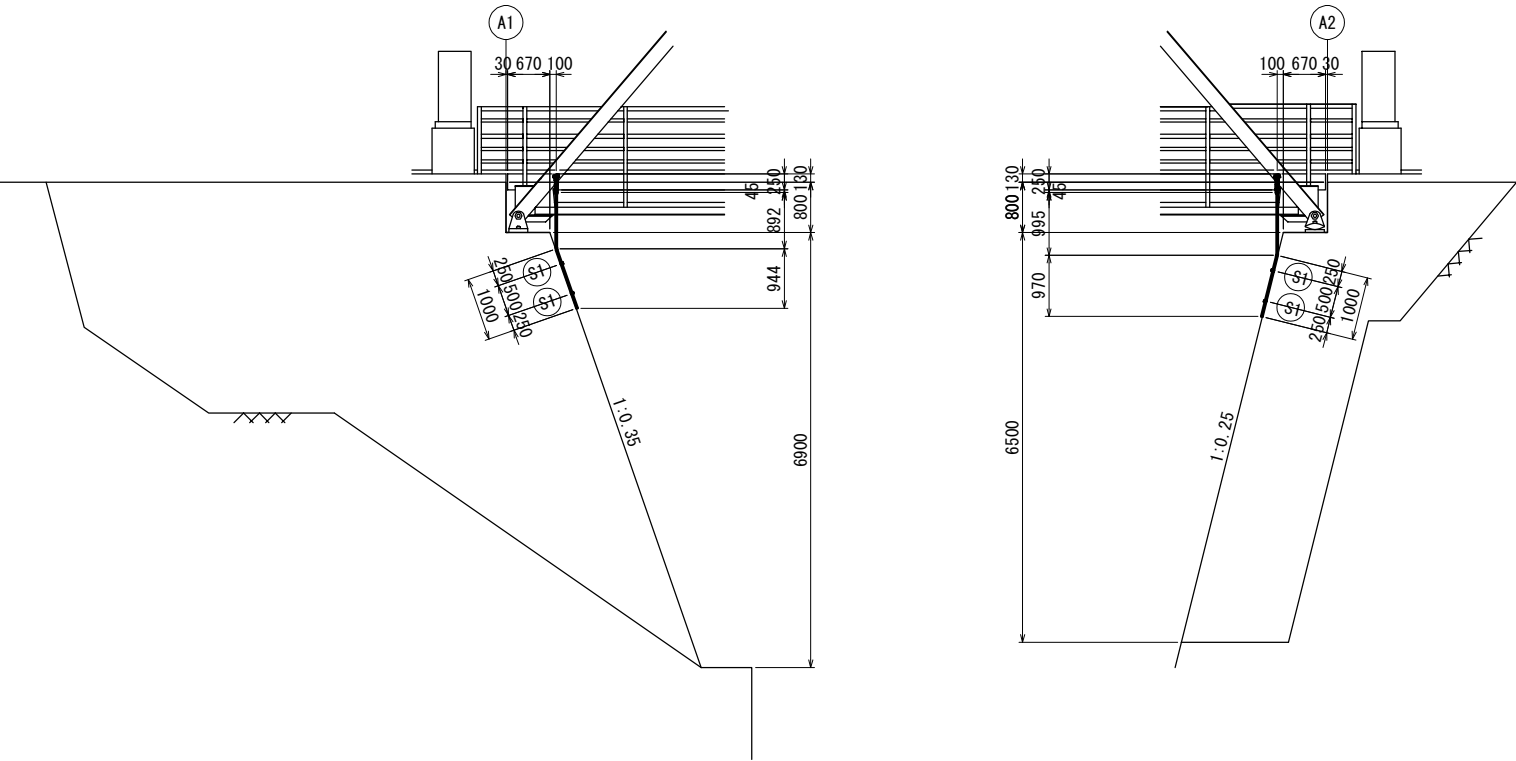


- A1, <A2>橋台側(製作数:2<2>)
- 1 - 削孔 φ50~φ100 L=250 mm
 - 1 - スラブドレーン(スラブ厚 210~290用)
(吊り金具、ゴムパッキン含む)
 - 1 - 充填材(エポキシ樹脂) W=0.24kg 1200kg/m³
 - 1 - フレキシブルチューブ φ20 L= 1892<1995>mm (SUS304)
 - 2 - サドルバンド(SUS304)
 - 4 - Con Anc M6 x 45 (SUS304, 1-W付)

スラブドレーン詳細 S = 1 : 5

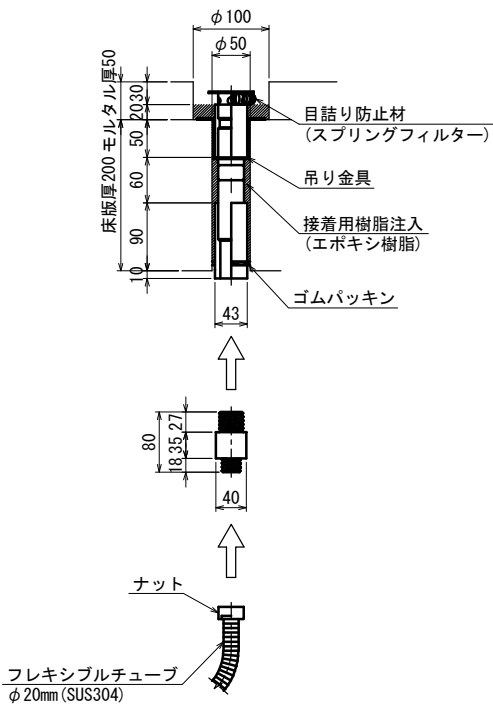

支持金具詳細図 S=1:3

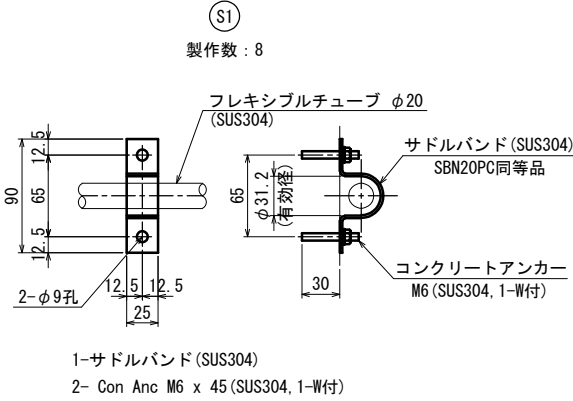

注記
1. 施工に先立ち、補修箇所、数量を必ず再確認すること。

施工年度 工事番号	令和8年度 第8-4号
工事名	村道池原坂線 池郷橋橋梁補修工事
路線河川名	村道池原坂線
施工箇所	吉野郡下北山村上池原
図面種類 縮尺	池郷橋 橋面防水工詳細図(その2) 図 示
図面番号	No. 3
事務所名	下北山村