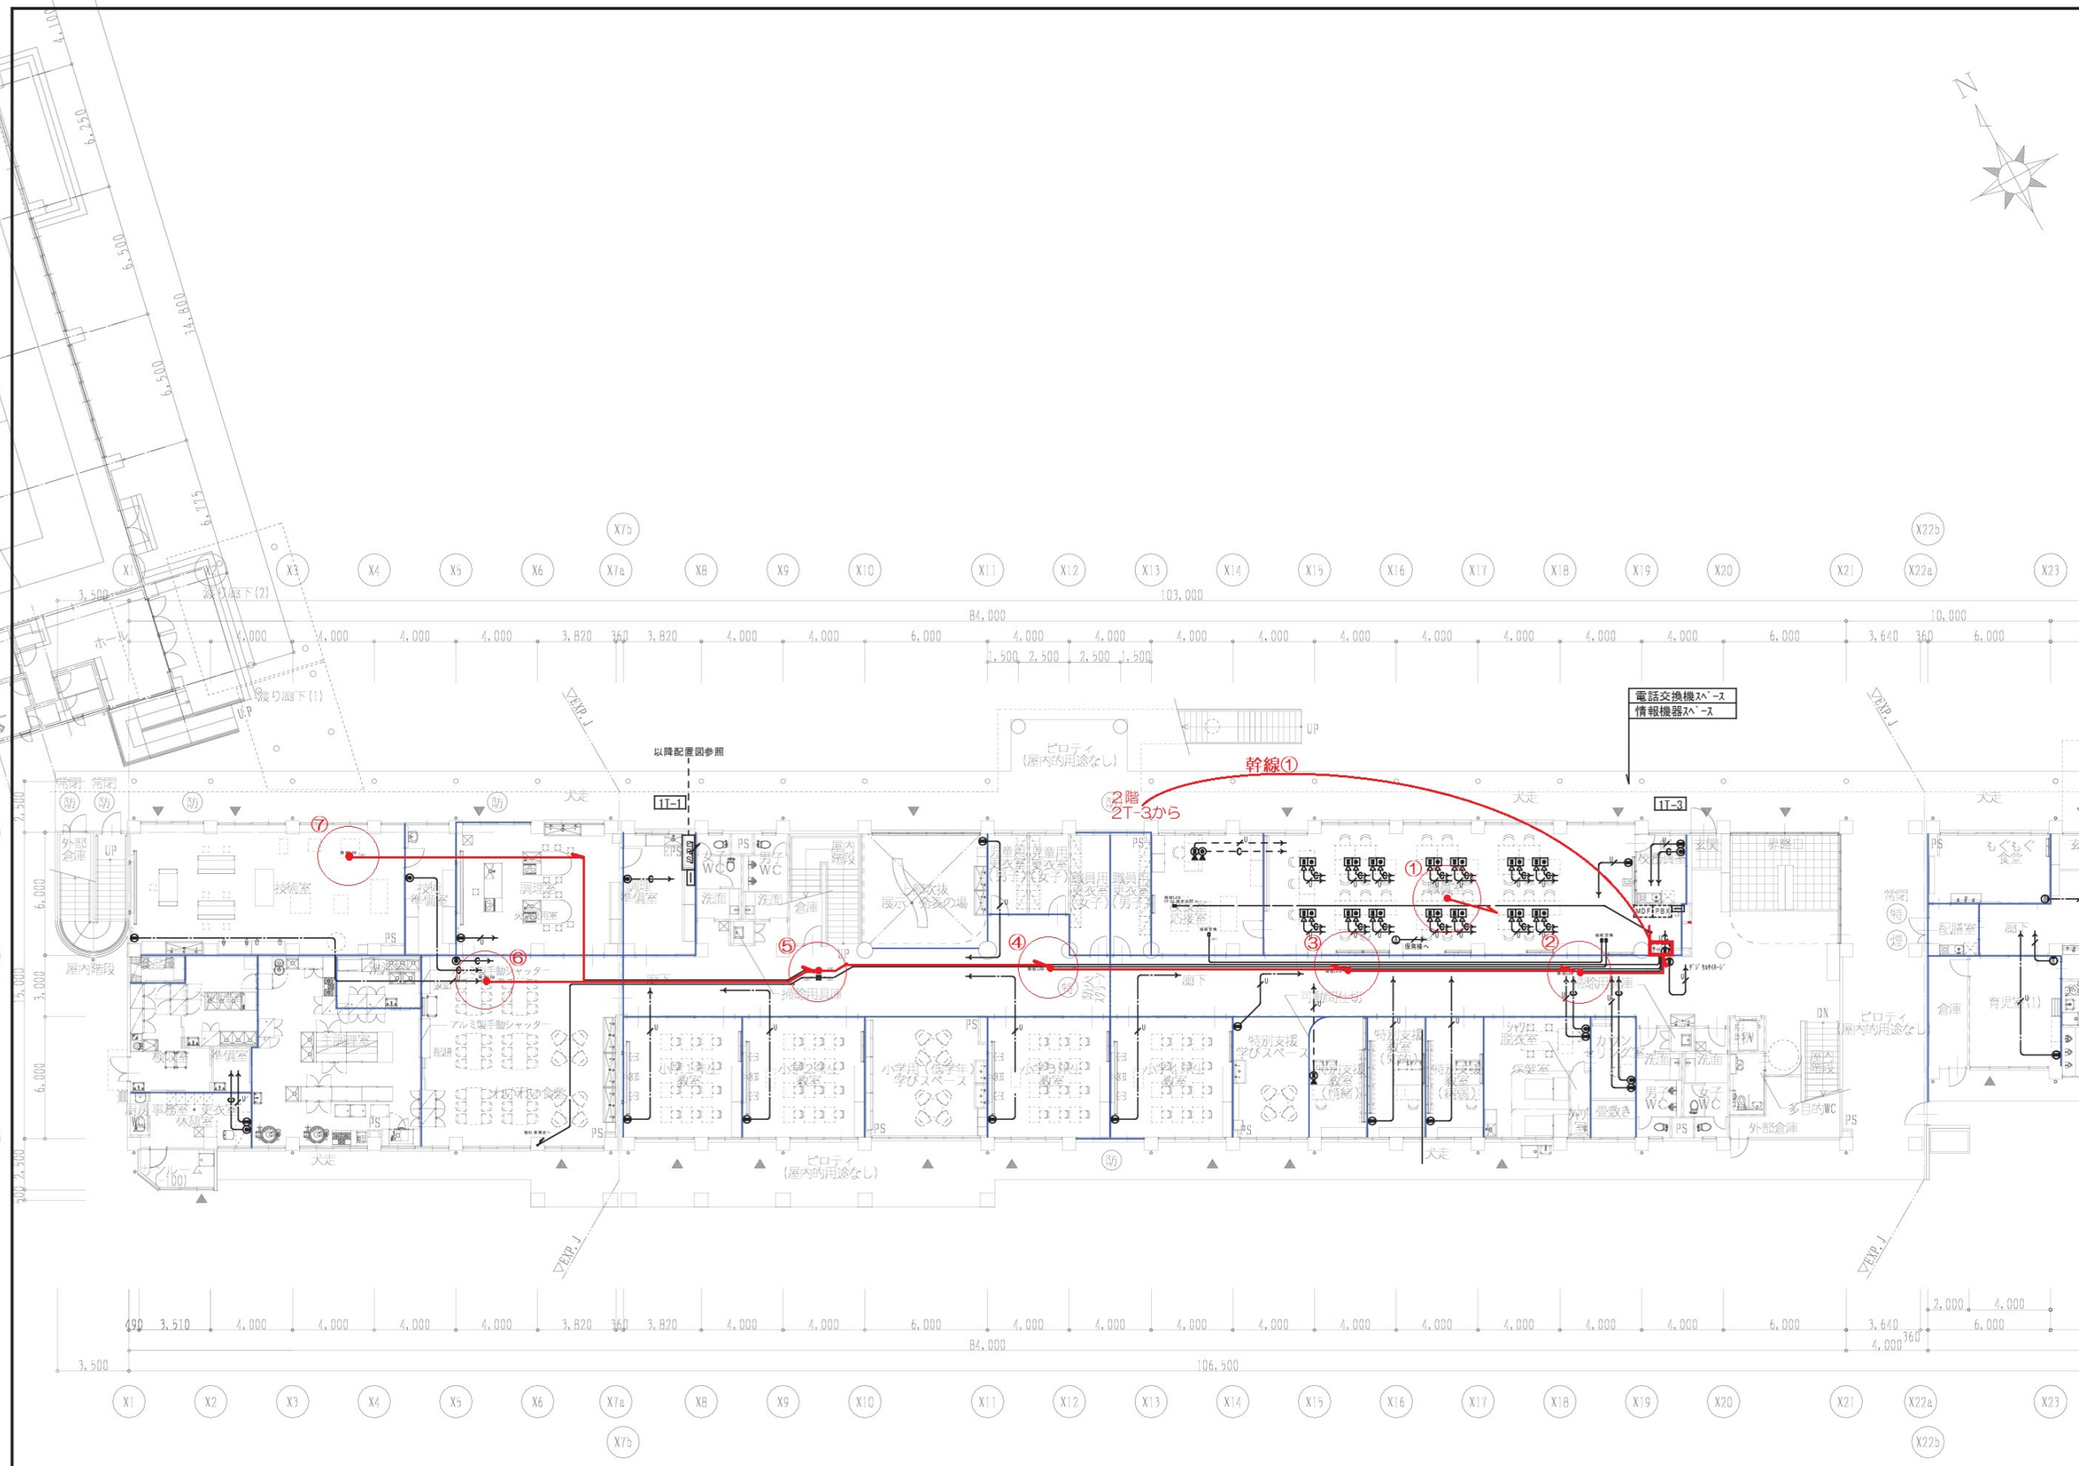

記号凡例

記号	名称		
	端子盤		(端子盤リスト参照)
[電話設備]			
MDF	MDF		(別途工事)
PBX	デジタル電子交換機		(別途工事)
	壁付電話用アウトレット		(6極4芯モジュラージャック付)
	床付電話用アウトレット		(6極4芯モジュラージャック付)
[情報設備]			
	壁付情報用アウトレット		(8極8芯モジュラージャック付)
	床付情報用アウトレット		(8極8芯モジュラージャック付)
[防犯設備]			
	非常用アラーム		
	非常用押しボタン		
	立上げ・素通し・引下げ		
	ケーブル配線	---------	露出配管配線
	天井隠ぺい配管配線	— — —	床隠ぺい配管配線

注記

1. 図中、特記なき配線は下記の通りとする。
   2重天井内はケーブル配線とし、壁面等は配管にて保護のこと。
   《構内交換設備》
   導入線1.2mm (PF22)
   《構内情報設備》
   UTP0.5-4P CAT6-4P (PF22)
   《機械警備設備》
   導入線1.2mm (PF22)
2. 図面に記載なき場合も防火区画及び114条区画を貫通する部分は防火区画処理(国土交通大臣認定)を施すこと。
3. EPS内の配線は、電力用ケーブルラックを使用するものとし、配管不要とする。

LAN配線・AP 既存配管(PF22)

※貫通部認定番号
PS060WL−0756(壁)

※防火区画等の構造体を貫通する配電管は、建築基準法施工令第112条15項により不燃材料で埋めることとする。

1階平面図 1/150

作成・訂正			
作成	2019.3.20		
訂正			

●奈良事務所
○大阪事務所
○京都事務所
吉田 健一
一級建築士 NO. 352619

設計部長 | 設計責任者 | 担当者

整理番号: EN18-011

プロジェクト名: 下北山村立下北山保小中合同校舎新築工事

図面名: 電話・情報・機械警備設備 1階平面図

縮尺: S=1/150(A1) S=1/300(A3)

NO E−033

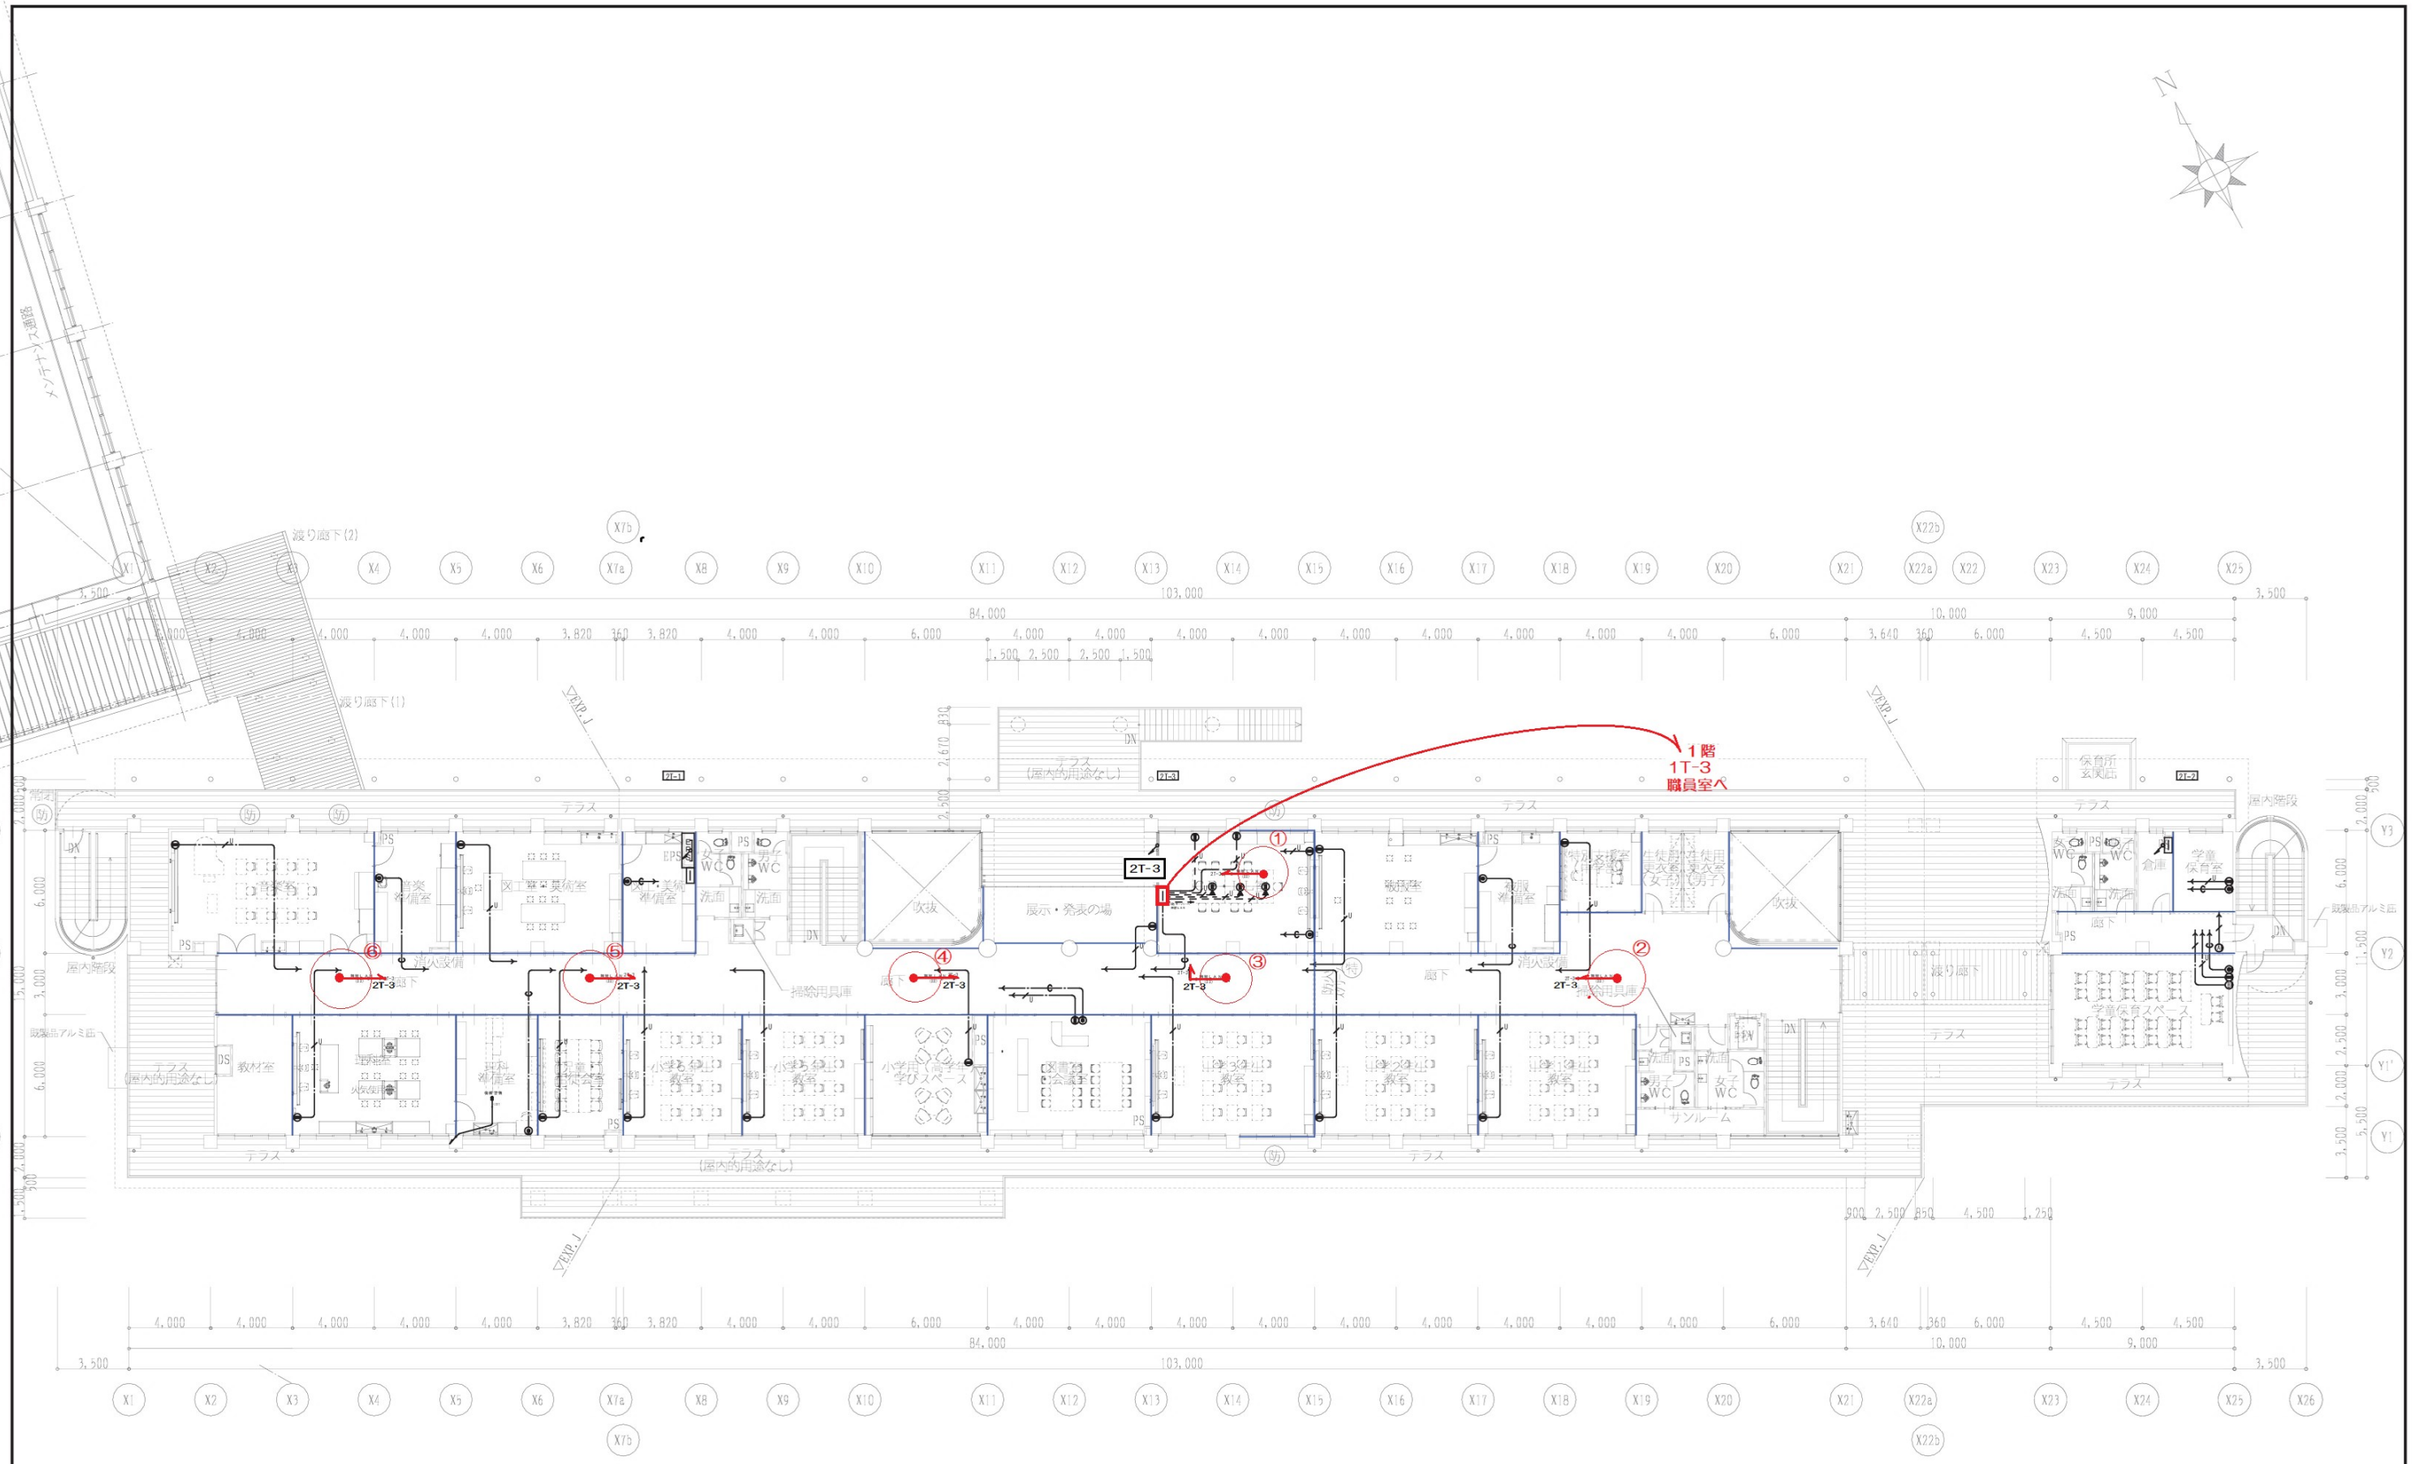

LAN配線・AP　既存配管(PF22)

※貫通部認定番号
PS060WL－0756（壁）

※防火区画等の構造体を貫通する配電管は、建築基準法施工令第112条15項により不燃材料で埋めることとする。

2階平面図　1/150

作成・訂正	作成	2019.3.20	
	訂正		

●奈良事務所
○大阪事務所
○京都事務所
吉田 健一
1級建築士 NO. 352619

設計部長 | 設計責任者 | 担当者

整理番号：EN18-011
プロジェクト名：下北山村立下北山保小中合同校舎新築工事
図面名：電話・情報・機械警備設備　2階平面図
縮尺：S=1/150(A1) S=1/300(A3)
NO E-034