



配置図 S=1/100

# 大里地区生活改善センター 設計図

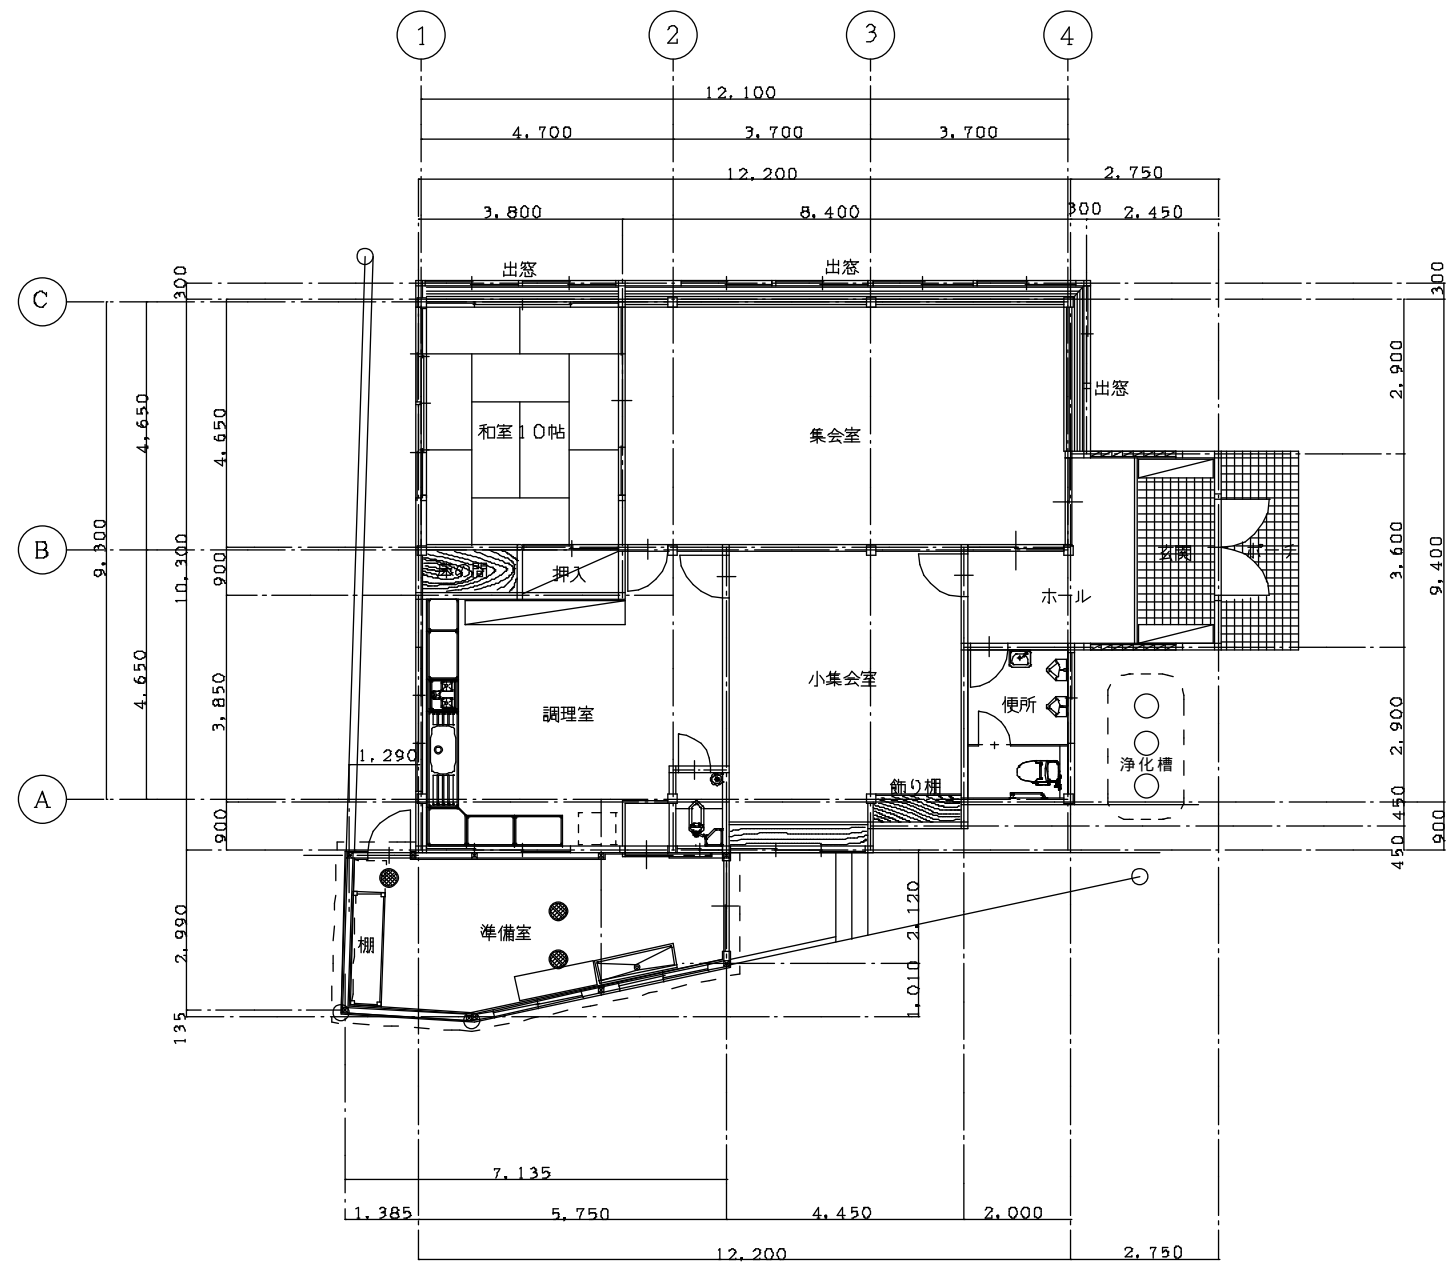


平面図 S = 1 / 100


大里地区生活改善センター 設計図

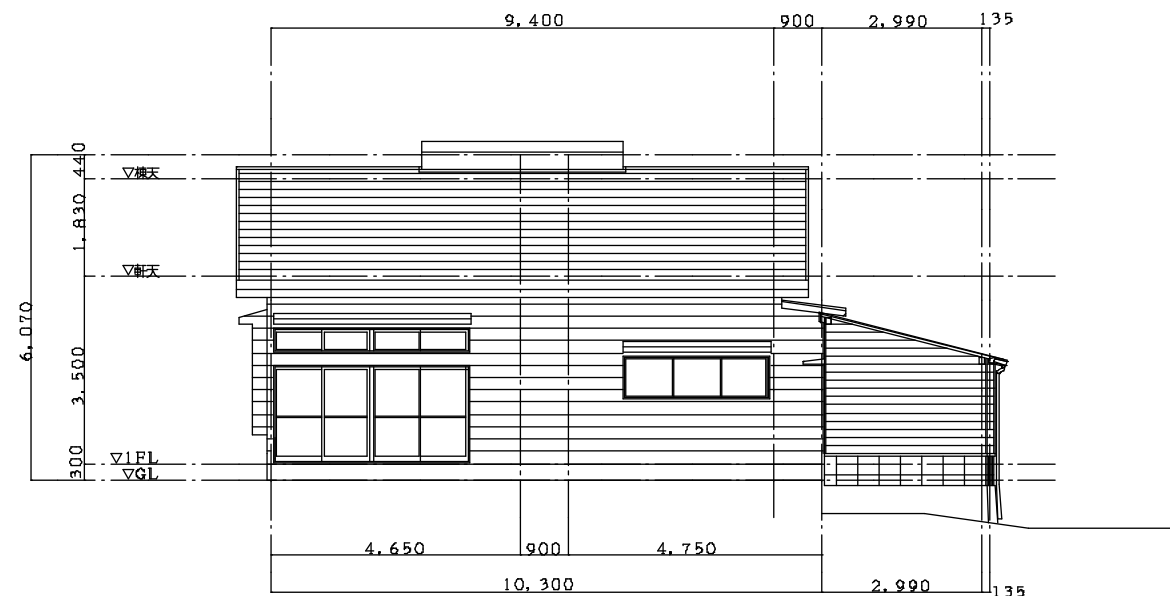


北側立面図 S = 1 / 100

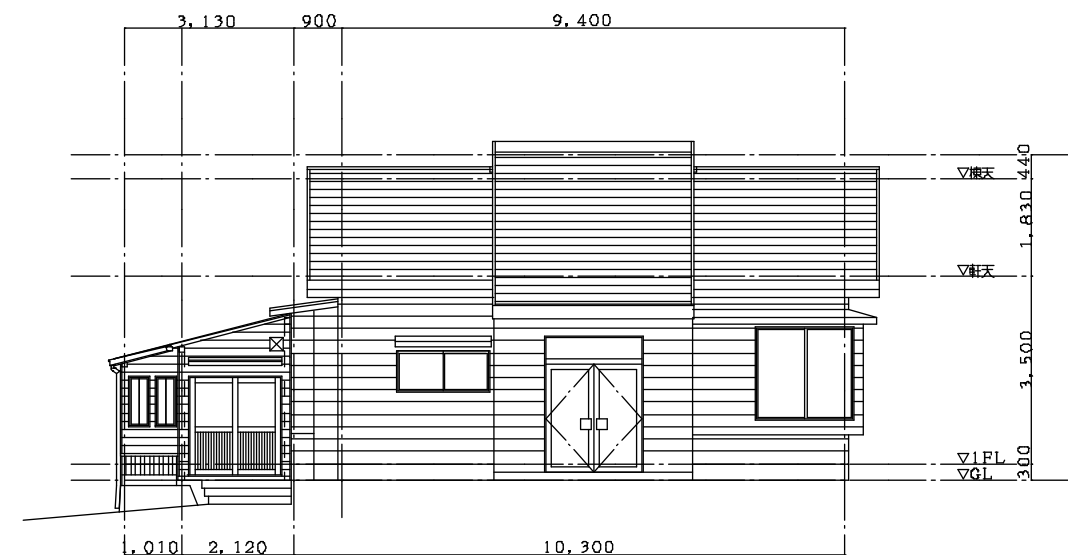

南側立面図 S = 1 / 100

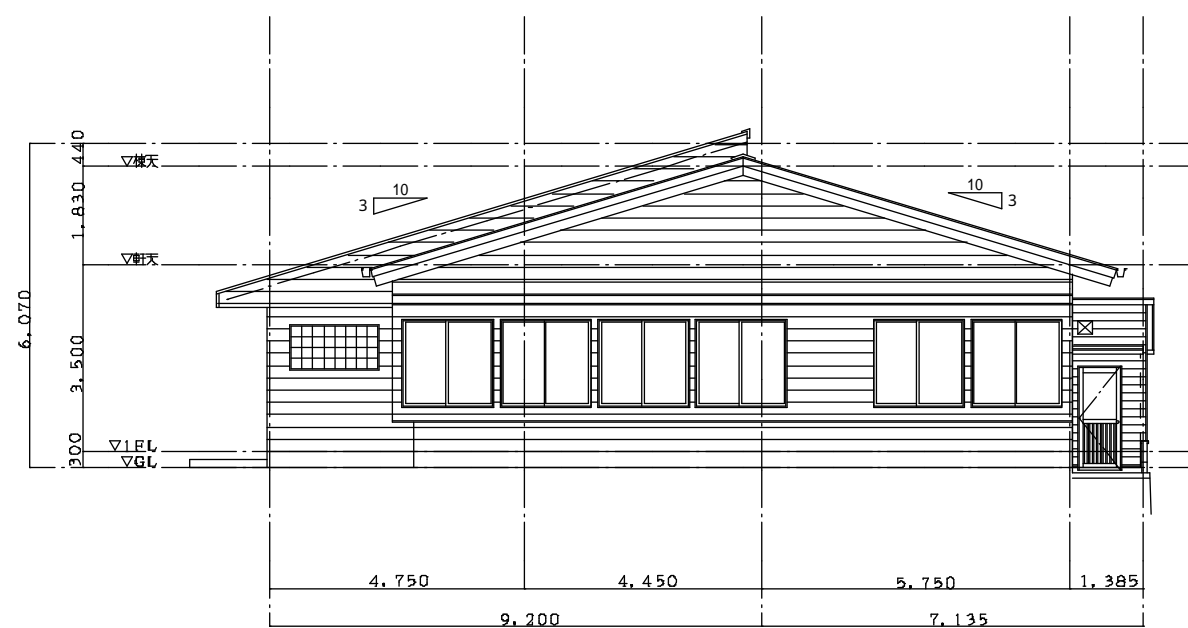

東側立面図 S = 1 / 100

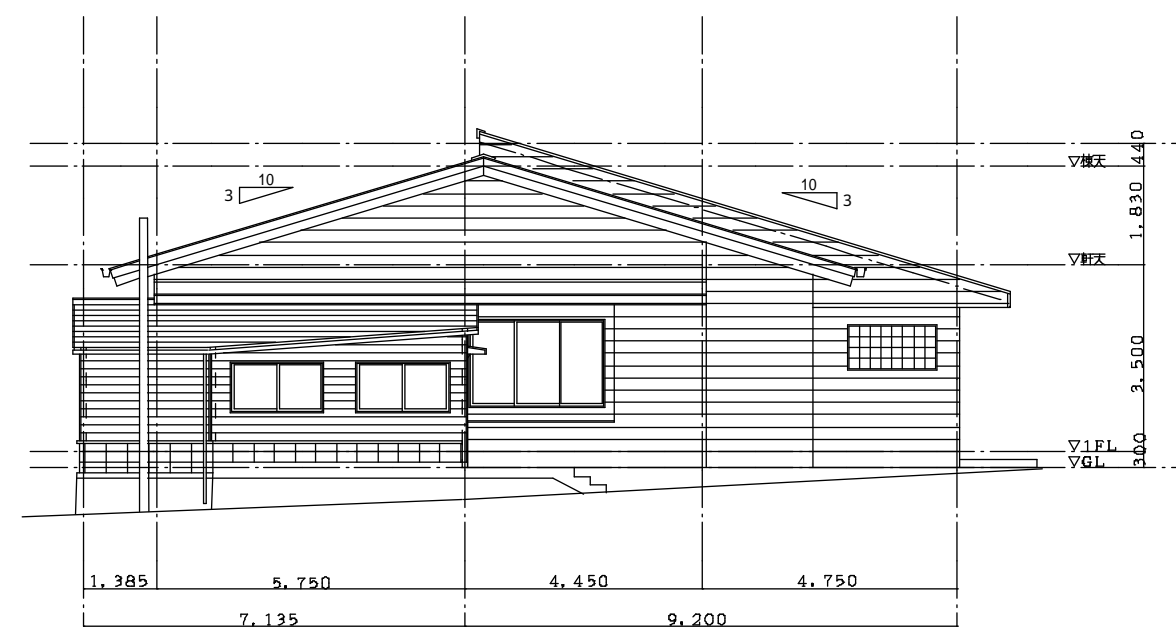

西側立面図 S = 1 / 100

# 大里地区生活改善センター 設計図