


南側立面図 S=1/100

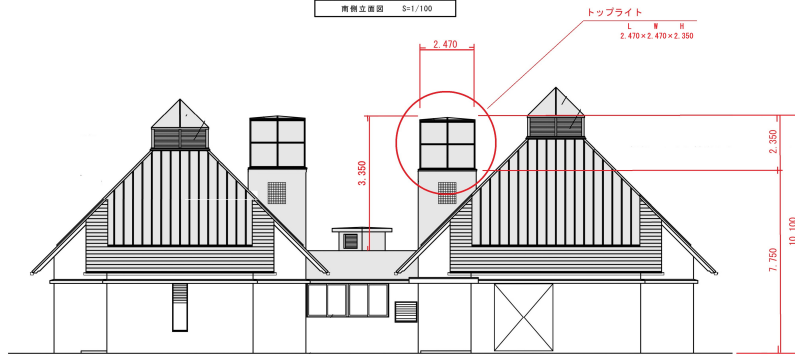

東側立面図 S=1/100

特記事項	工事名称	図面名称	立面図 2	製図	DATE	R.G.	図面番号
		縮尺	1/100 1/30				A