


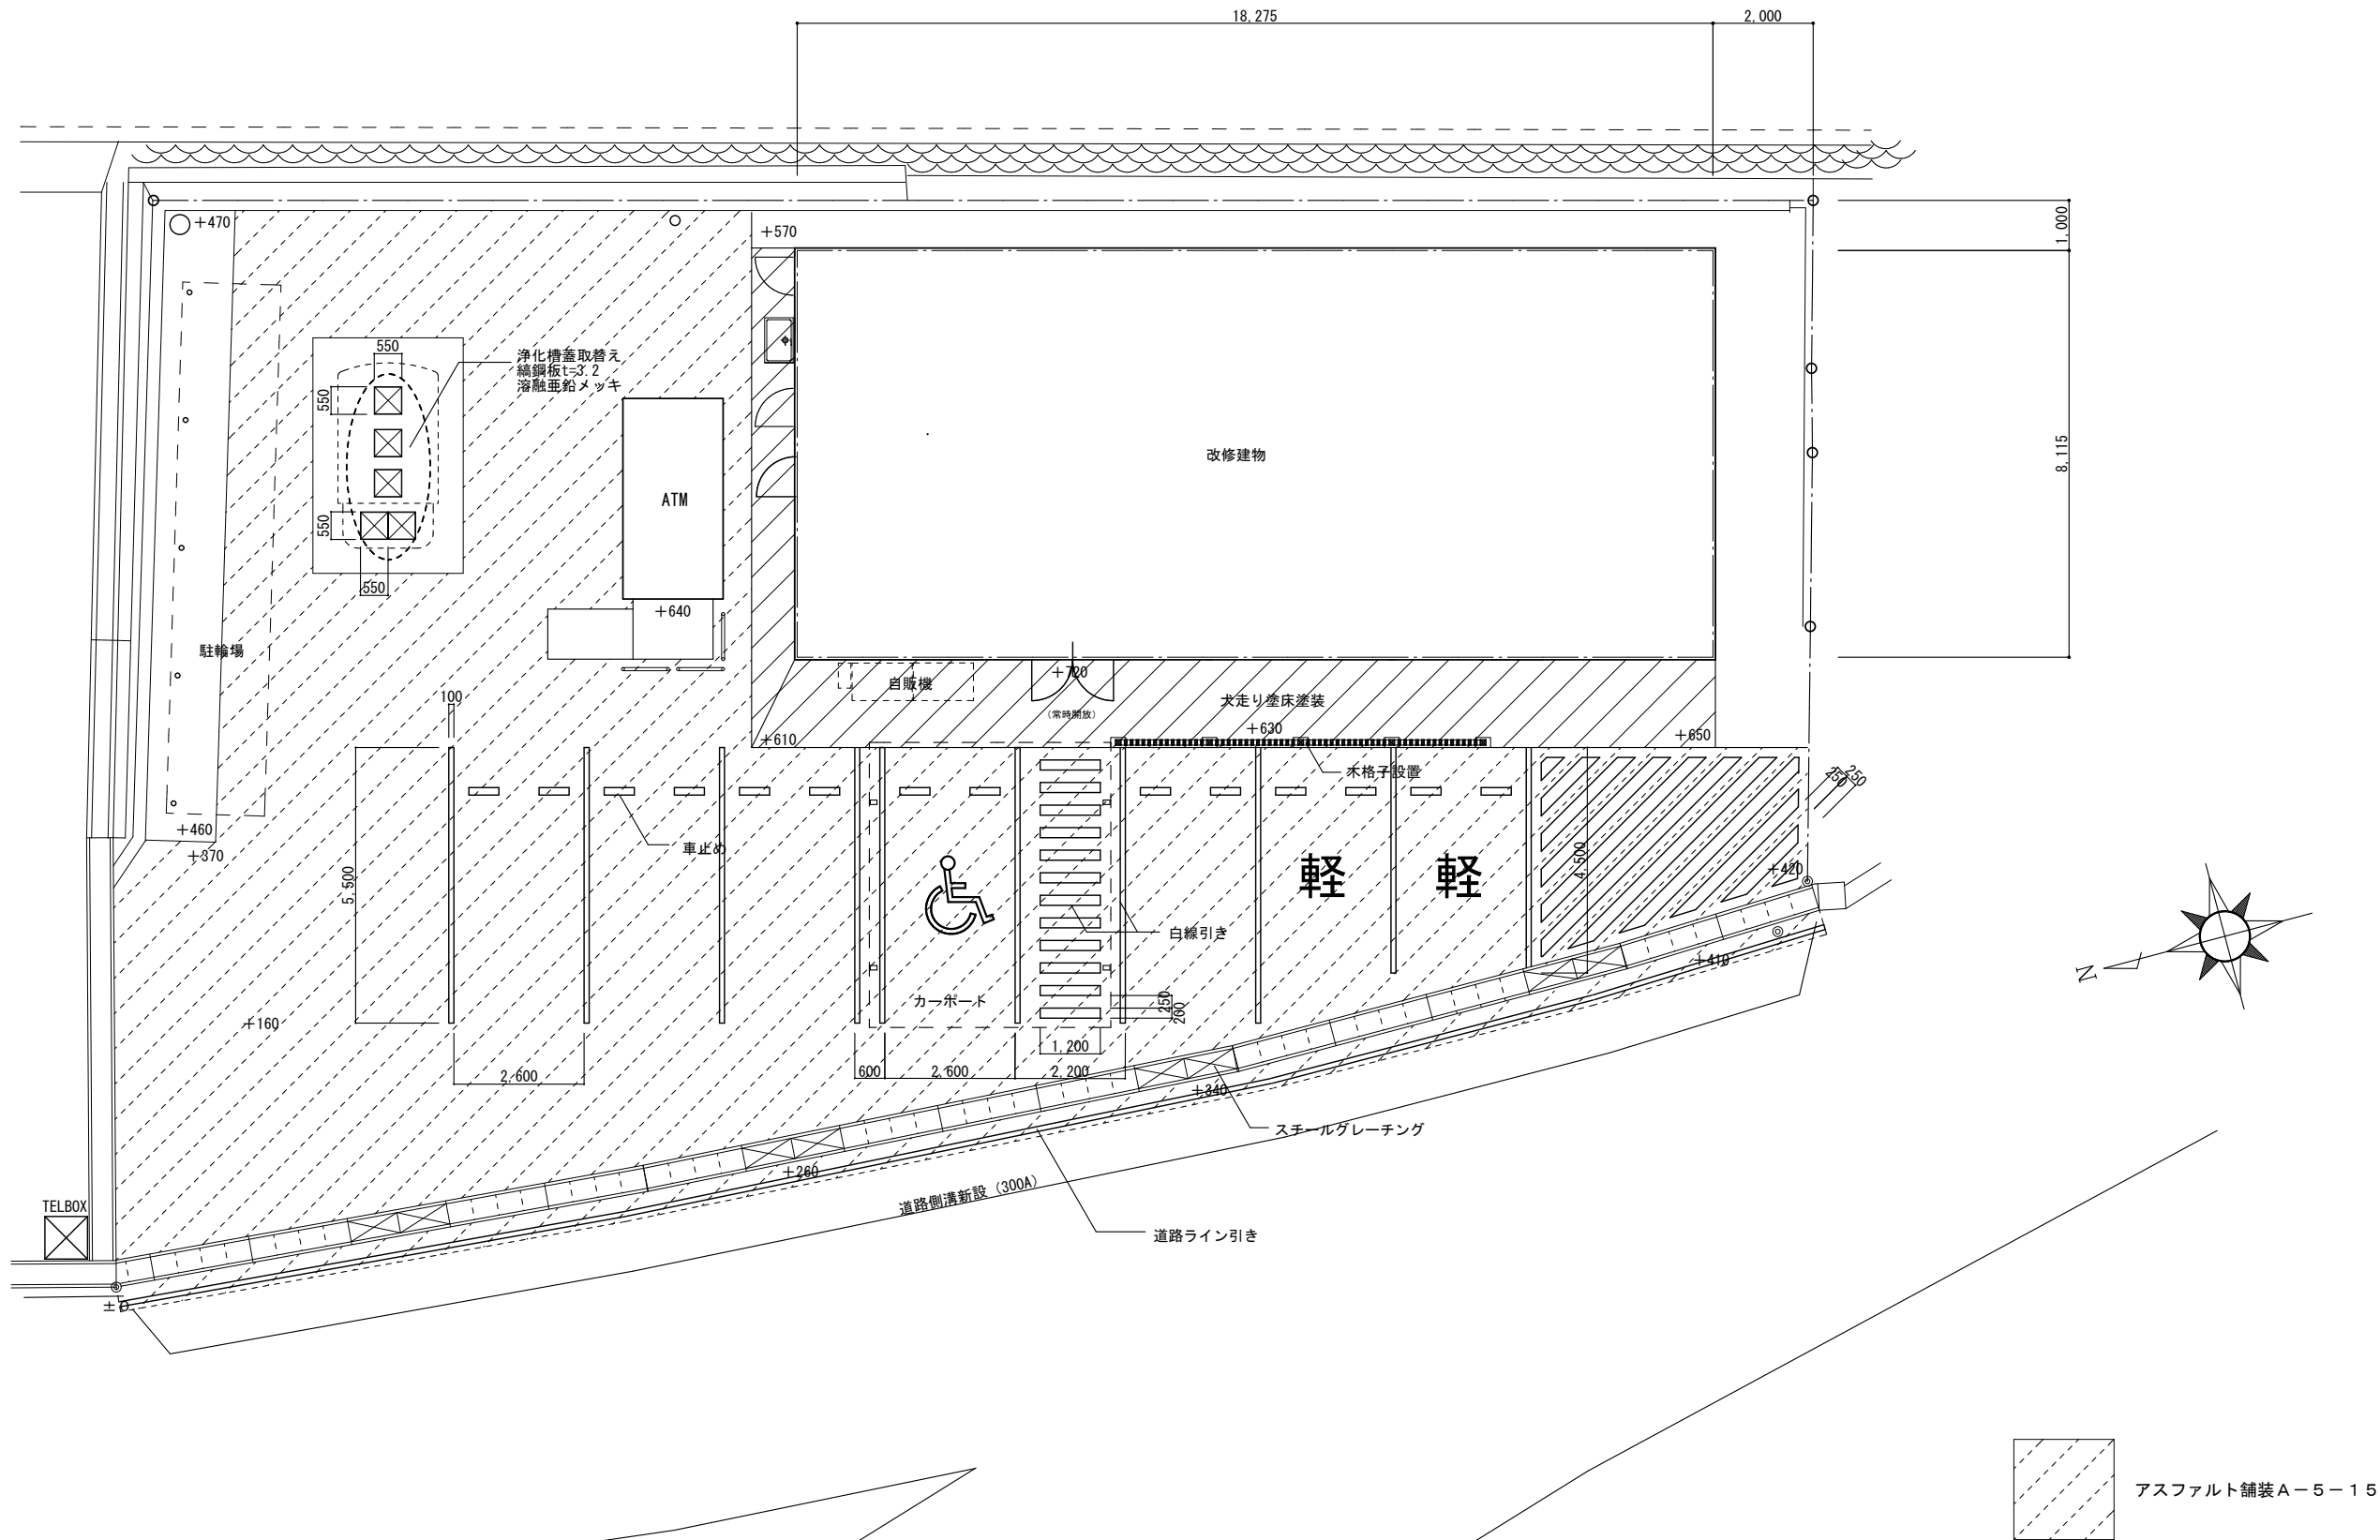

特記事項	工事名称	工事設計図	図面名称	縮尺	株式会社 前田建築設計事務所 三重県熊野市井戸町535番地 一級建築士事務所 三重県知事登録第1-567号 一級建築士 NO.231302号 管理建築士 前田 裕也	製図	一級建築士 石垣 淳	DATE R7.	図面番号 A / 1